



PŇDORYS STRECHY, M = 1 : 200

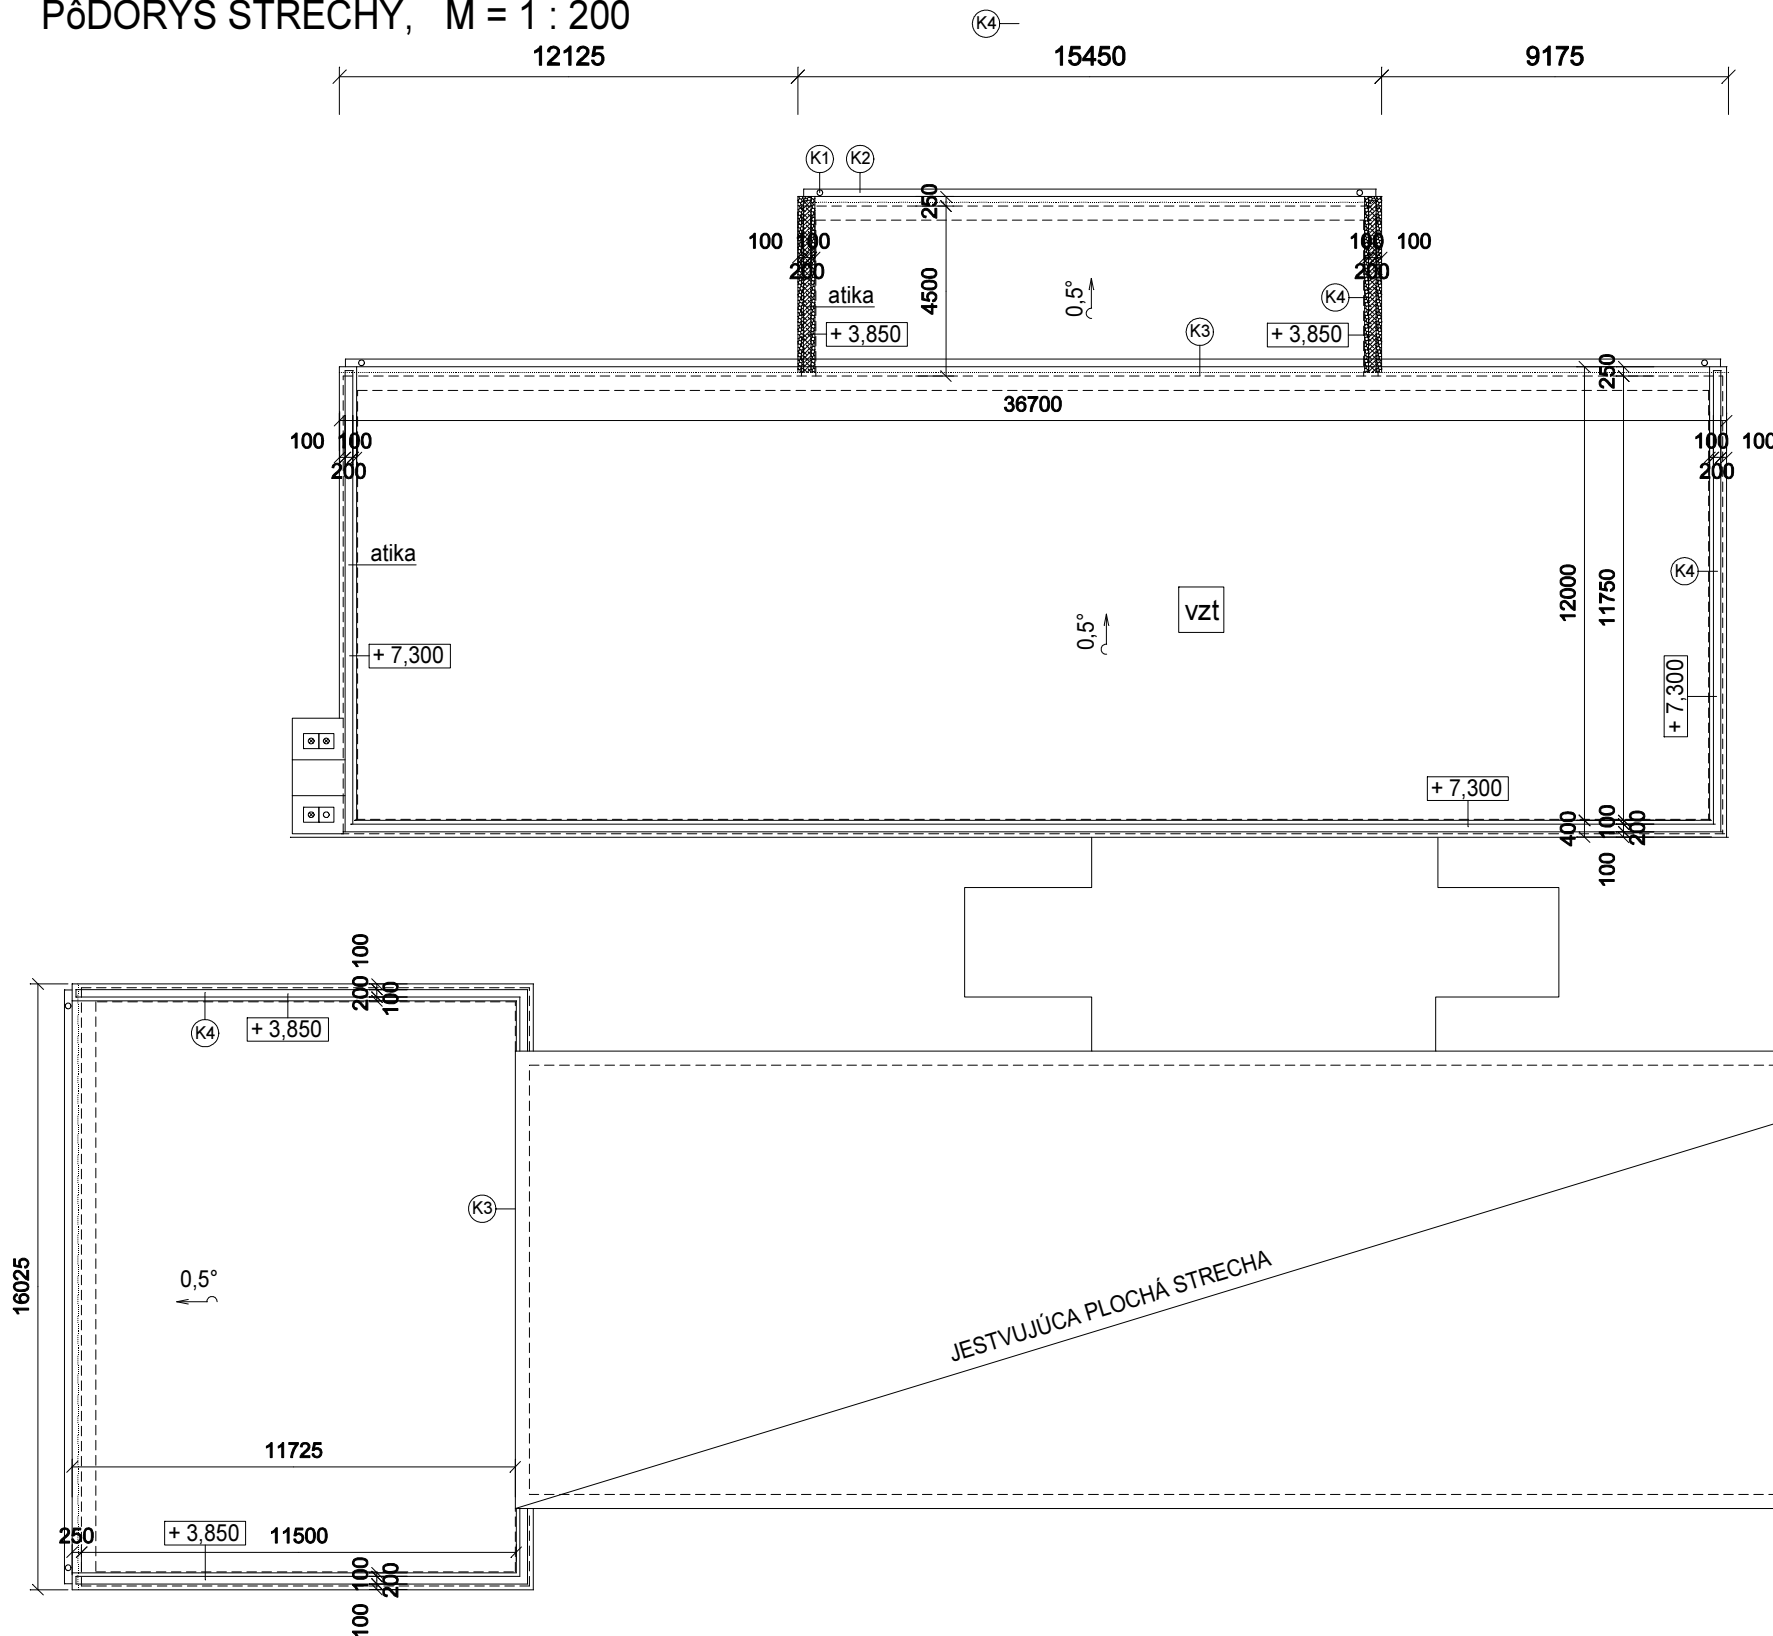

PLOCHA STRECHY - prístavba kuchyne 70 m²
 PLOCHA STRECHY - prístavba spol. miestn 180 m²
 PLOCHA STRECHY - nadstavba 435 m²

KLAMPIARSKÉ VÝROBKY

- (K1) ODPADOVÁ RÚRA KRUHOVÉHO PRIEREZU
d = 150 mm, r.š. = 500 mm, dl. celkom 30,2 m
- (K2) STREŠNÝ ŽĽAB POLKRUHOVÉHO TVARU
d = 200 mm, r.š. = 400 mm, dl. celkom - 67,5 m
- (K3) LEMOVANIE MURIVA + DILAT. LIŠŤA
dl. celkom - 33,4 m
- (K4) OPLECHOVANIE ATIKY
dl. celkom - 99,5 m

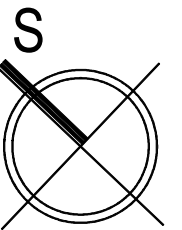

0,000 = 100,00

PB = 100,00 = VÝŠKOVÁ ÚROVEŇ PODLAHY NA PRÍZEMÍ RIEŠENÉHO OBJEKTU

ZODP. PROJEKT.	VYPRACOVAL	KRESLIL		
ING. LUKÁŠ MICHALČÁK	JANA NĚMETYOVÁ	JANA NĚMETYOVÁ		
INVESTOR: OBEC ČÍFER Nám. A. HLINKU 31, 919 43 ČÍFER			PROFESIA	ARCHITEKTÚRA
STAVBA MATERSKÁ ŠKOLA PRÍSTAVBA A NADSTAVBA			STUPEŇ	PSP
MIESTO STAVBY: parc.č.15, 16/1, Nám. A. HLINKU 32, ČÍFER			MIERKA	1 : 200
OBSAH PŇDORYS STRECHY			DÁTUM	05/2015
			ČÍS.VÝKR.	A - 6