


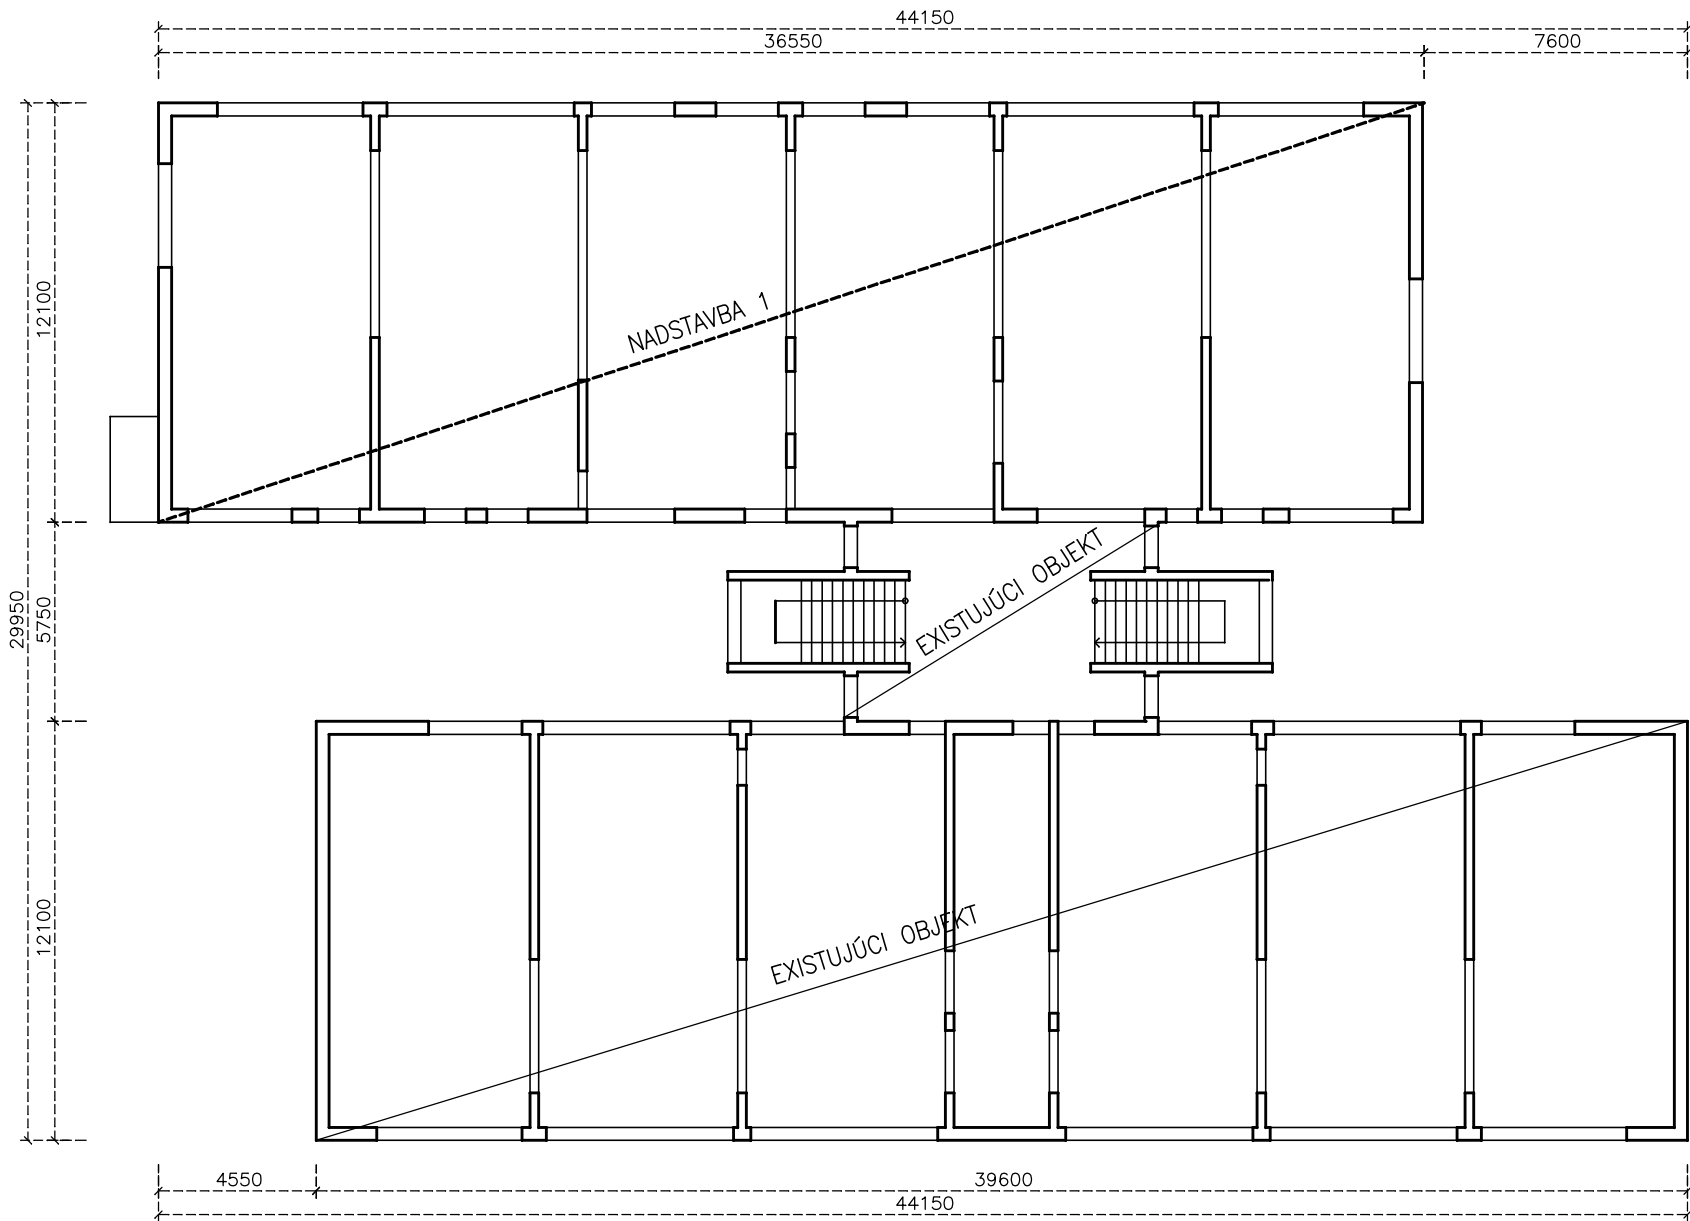

POZNÁMKA :

- HYDROIZOLAČNÉ VRSTVY BUDÚ REALIZOVANÉ PODLA NÁVRHU V PROJEKTE ARCH.
- PRI SPATNÝCH ZÁSYPCH ZHUTNIŤ ZEMINU PO 150 MM VRSTVÁCH NA HODNOTU 0,25 MPa
- MINIMÁLNE KRYTIE VÝSTUŽE ZÁKLADOVÝCH KONŠTRUKCIÍ JE PODLA STN 73 1201 35 MM
- PODKLADOVÝ BETÓN TRIEDY C20/25 VYSTUŽIŤ KARI SIEŤOU Ø8/8,OKÁ 100/100mm
- STAVEBNÉ ÚPRAVY V ZÁKLADOCH TREBA ZOSÚLADIŤ S PROJEKTAMI INŠTALÁCIÍ !
- DEFINITÍVNY TVAR A HLBK A ZAKLADANIA SA UPRESNIA ZA PRÍTOMNOSTI STATIKA PRIAMO NA STAVBE NA ZÁKLADE SKUTOČNOSTÍ ZISTENÝCH PRI REALIZÁCII VÝKOPOVÝCH PRÁČ !!!
- PROJEKTOVÁ DOKUMENTÁCIE NERIEŠI VONKAJŠIE SPEVNENÉ PLOCHY, TIE JE POTREBNÉ BETÓNOVAŤ V MIN. HR. 120 MM, A VYSTUŽIŤ KARI SIEŤOU Ø6/6,OKÁ 100/100 MM
- NOVÉ ZÁKLADOVÉ KONŠTRUKCIE PREVIAZAŤ S JESTVUJÚCIMI POMOCO U OCEL.TRNOV Ø12, dl.0,8m, VO ZVISLOM SMERE ě 250mm, VO VODOROVNOM SMERE ě 300mm ŠACHOVNICOVO
- NOVÉ PODKLADNÉ BETÓNY PREVIAZAŤ S JESTVUJÚCIMI POMOCO U OCEL.TRNOV Ø10, dl.0,6m, ě 250mm
- PRI SPATNÝCH ZÁSYPCH POSTUPOVAŤ VO VRSTVÁCH HR. 200 MM, VZDY ZHUTNIŤ NA MIN. 120 kPa
- PO VYKOPANÍ VÝKOPOV PRIZVAŤ STATIKA NA KONTRULU A POSÚDENIE JESTV.STAVU
- ZÁKLAD. PÁSY MUSIA MAŤ VÝŠKU MIN. 800 MM, ZVÝŠOK POD TERÉONOM MOŽE BYŤ Z BETÓN. ZALIEVACÍCH TVAROVIEK HR. 400 MM
- ZALIEVACIE BET. TVAROVKY VYSTUŽIŤ PODLA TYP. PODKLADOV VÝROBCU
- JESTVUJÚCE ZÁKLADY OVERIŤ PRED ZAČIATKOM STAVEBNÝCH PRÁČ – HLBKU ZALOŽENIA, ŠIRKU A MATERIÁL ZÁKLADOVÝCH PÁSOV !!
- NOVÉ ZVISLÉ MUROVANÉ STENY SÚ Z TEHÁL POROTHERM PEVNOSTNEJ TRIEDY P10 A P12
- MUROVACIA MALTA JE TENKOVRSŤVÁ LEPIACA MALTA ŠEDÁ
- EXISTUJÚCE STENY PO ODSTRÁNENÍ OMIEŤOK SKONTROLOVAŤ
- PRIEVLAKY A VENCE SÚ ŽELEZOBETÓNOVÉ Z BETÓNU TR. C25/30 S VÝSTUŽOU TR. 10 505(R)
- KRYTIE OCELOVEJ VÝSTUŽE JE MIN. 20 MM
- PRE BETONÁŽOU JE POTREBNÉ OVERIŤ SÓLAD STAVEBNÝCH ÚPRAV S PROJEKTAMI INŠTALÁCIÍ
- ROHY VENCOV A PRIEVLAKOV PREVIAZAŤ NA KOTEVNÚ DLŽKU, MIN. 1 000 MM
- ŽB VENCE, PRIEVLAKY A PREKLADY NAVZÁJOM PREVIAZAŤ
- ULOŽENIE BET. PREKLADOV JE MIN. 300 MM
- NOVÉ BETÓNOVÉ KONŠTRUKCIE PREVIAZAŤ S JESTVUJÚCIMI POMOCO U OCEL.TRNOV Ø12, dl.0,6m, ě 200mm
- NOVÉ MUROVANÉ KONŠTRUKCIE PREVIAZAŤ S JESTVUJÚCIMI POMOCO U OCEL.TRNOV Ø12, dl.0,6m, ě 200mm
- ROZMERY VENCOV, PRIEVLAKOV SA UPRESNIA PRIAMO PRI REALIZÁCII
- REZ – VIÐ ČASŤ ARCHITEKTÚRA
- NOVÝ STROPNÝ A STREŠNÝ KONŠTRUKCIU JE POTREBNÉ TVAROVO AJ ROZMEROVO PRISPOSOBIŤ TVARU VYHOTOVENEJ STAVBY
- PRESNÉ ROZMERY PRVKOV STROPU AKO AJ OSADENIE OCEL. NOSNÍKOV SA URČIA PRI RELIZÁCIÍ
- VŠETKY SPOJE SÚ UVAŽOVANÉ AKO TUHÉ, SPOJE RIEŠIŤ POMOCO U OCEL. SPOJOVACÍCH PRVKOV A PLATNÍ
- OCEL.PRVKY NATRIEŤ PROTİKORÓZNYM A PROTIPOŽIARNYM NÁTEROM V ZMYSLE PRÍSLUŠNEJ NORMY
- NA OCEL. NOSNÍKY PRISKRUTKOVAŤ DOSKY OSB 3 HR. MIN. 20 MM V DVOCH VRSTVÁCH ŠACHOVNICOVO, NAVZÁJOM KONŠTRUKCIE ZOSKRUTKOVAŤ
- OCEL.PRVKY NAVZÁJOM ZVARIŤ PODLA PRÍSLUŠNEJ NORMY
- OCEL.PRVKY KOTVIŤ DO EXISTUJÚCICH VENCOV POMOCO U OCEL. PLATNÍ
- OCEL.PRVKY KOTVIŤ DO NOVÝCH VENCOV ZABETÓNOVANÍM A PRIZVÁRANÍM K HORNEJ VÝSTUŽI VENCOV A PRIEVLAKOV
- ULOŽENIE OCEL. PREKLADOV A NOSNÍKOV JE MIN. 300 MM
- PRED ZAČATÍM REKONŠTRUKCIE ODSTRÁNIŤ VŠETKY PRÍŤAŽUJÚCE VRSTVY STRECHY A STROPNEJ KONŠTRUKCIE
- PRED ZAČATÍM REKONŠTRUKCIE VYKONAŤ ZÁŤAŽOVÚ SKÚŠKU EXISTUJÚCEJ STROPNEJ KONŠTRUKCIE NA NORMOU POŽADOVANÉ ZÁŤAŽENIE

Tento projekt je originál v zmysle autorského zákona, jeho kopírovanie je trestné podľa zákona § 21, odst. d) zákon 383/1997 Z.z.

- táto dokumentácia je Projekt pre stavebné povolenie, slúži pre účely stavebného konania. Nenahrádza realizačnú dokumentáciu stavby
- pred spracovaním dodávateľskej dokumentácie zamerať pôvodné rozmery a skutkovú stavebnú pripravenosť, dodávateľskú dokumentáciu odsúhlasiť projektantom

KÓTY SKONTROLOVAŤ A UPRESNIŤ PRIAMO NA STAVBE PRI REALIZÁCII ZMIEN STAVBY!!!

ZODP. PROJEKTANT		VYPRACOVAL		KRESLIL			
ING. J. KYSEL,aut.ing.		ING. T. KYSEL		ING. T. KYSEL			
INVESTOR Obec Cífer, Nám. A.Hlinku 31, 919 43 Cífer							
STAVBA MATERSKÁ ŠKOLA PRÍSTAVBA A NADSTAVBA 919 43 Cífer, Nám.A.Hlinku 32, parc.č. 15, 16/1						PROFESIA	STATIKA
						MIERKA	1:200
						POČET A4	2 A4
						STUPEŇ	Stavebné povolenie
						DÁTUM	MÁJ 2015
OBSAH VÝKRESU						ZAK. ČÍSLO	1521
VÝKRES 2.NP – KOORDINAČNÝ						ARCHÍVNE ČÍSLO	ČÍS.VÝKR.
							6