
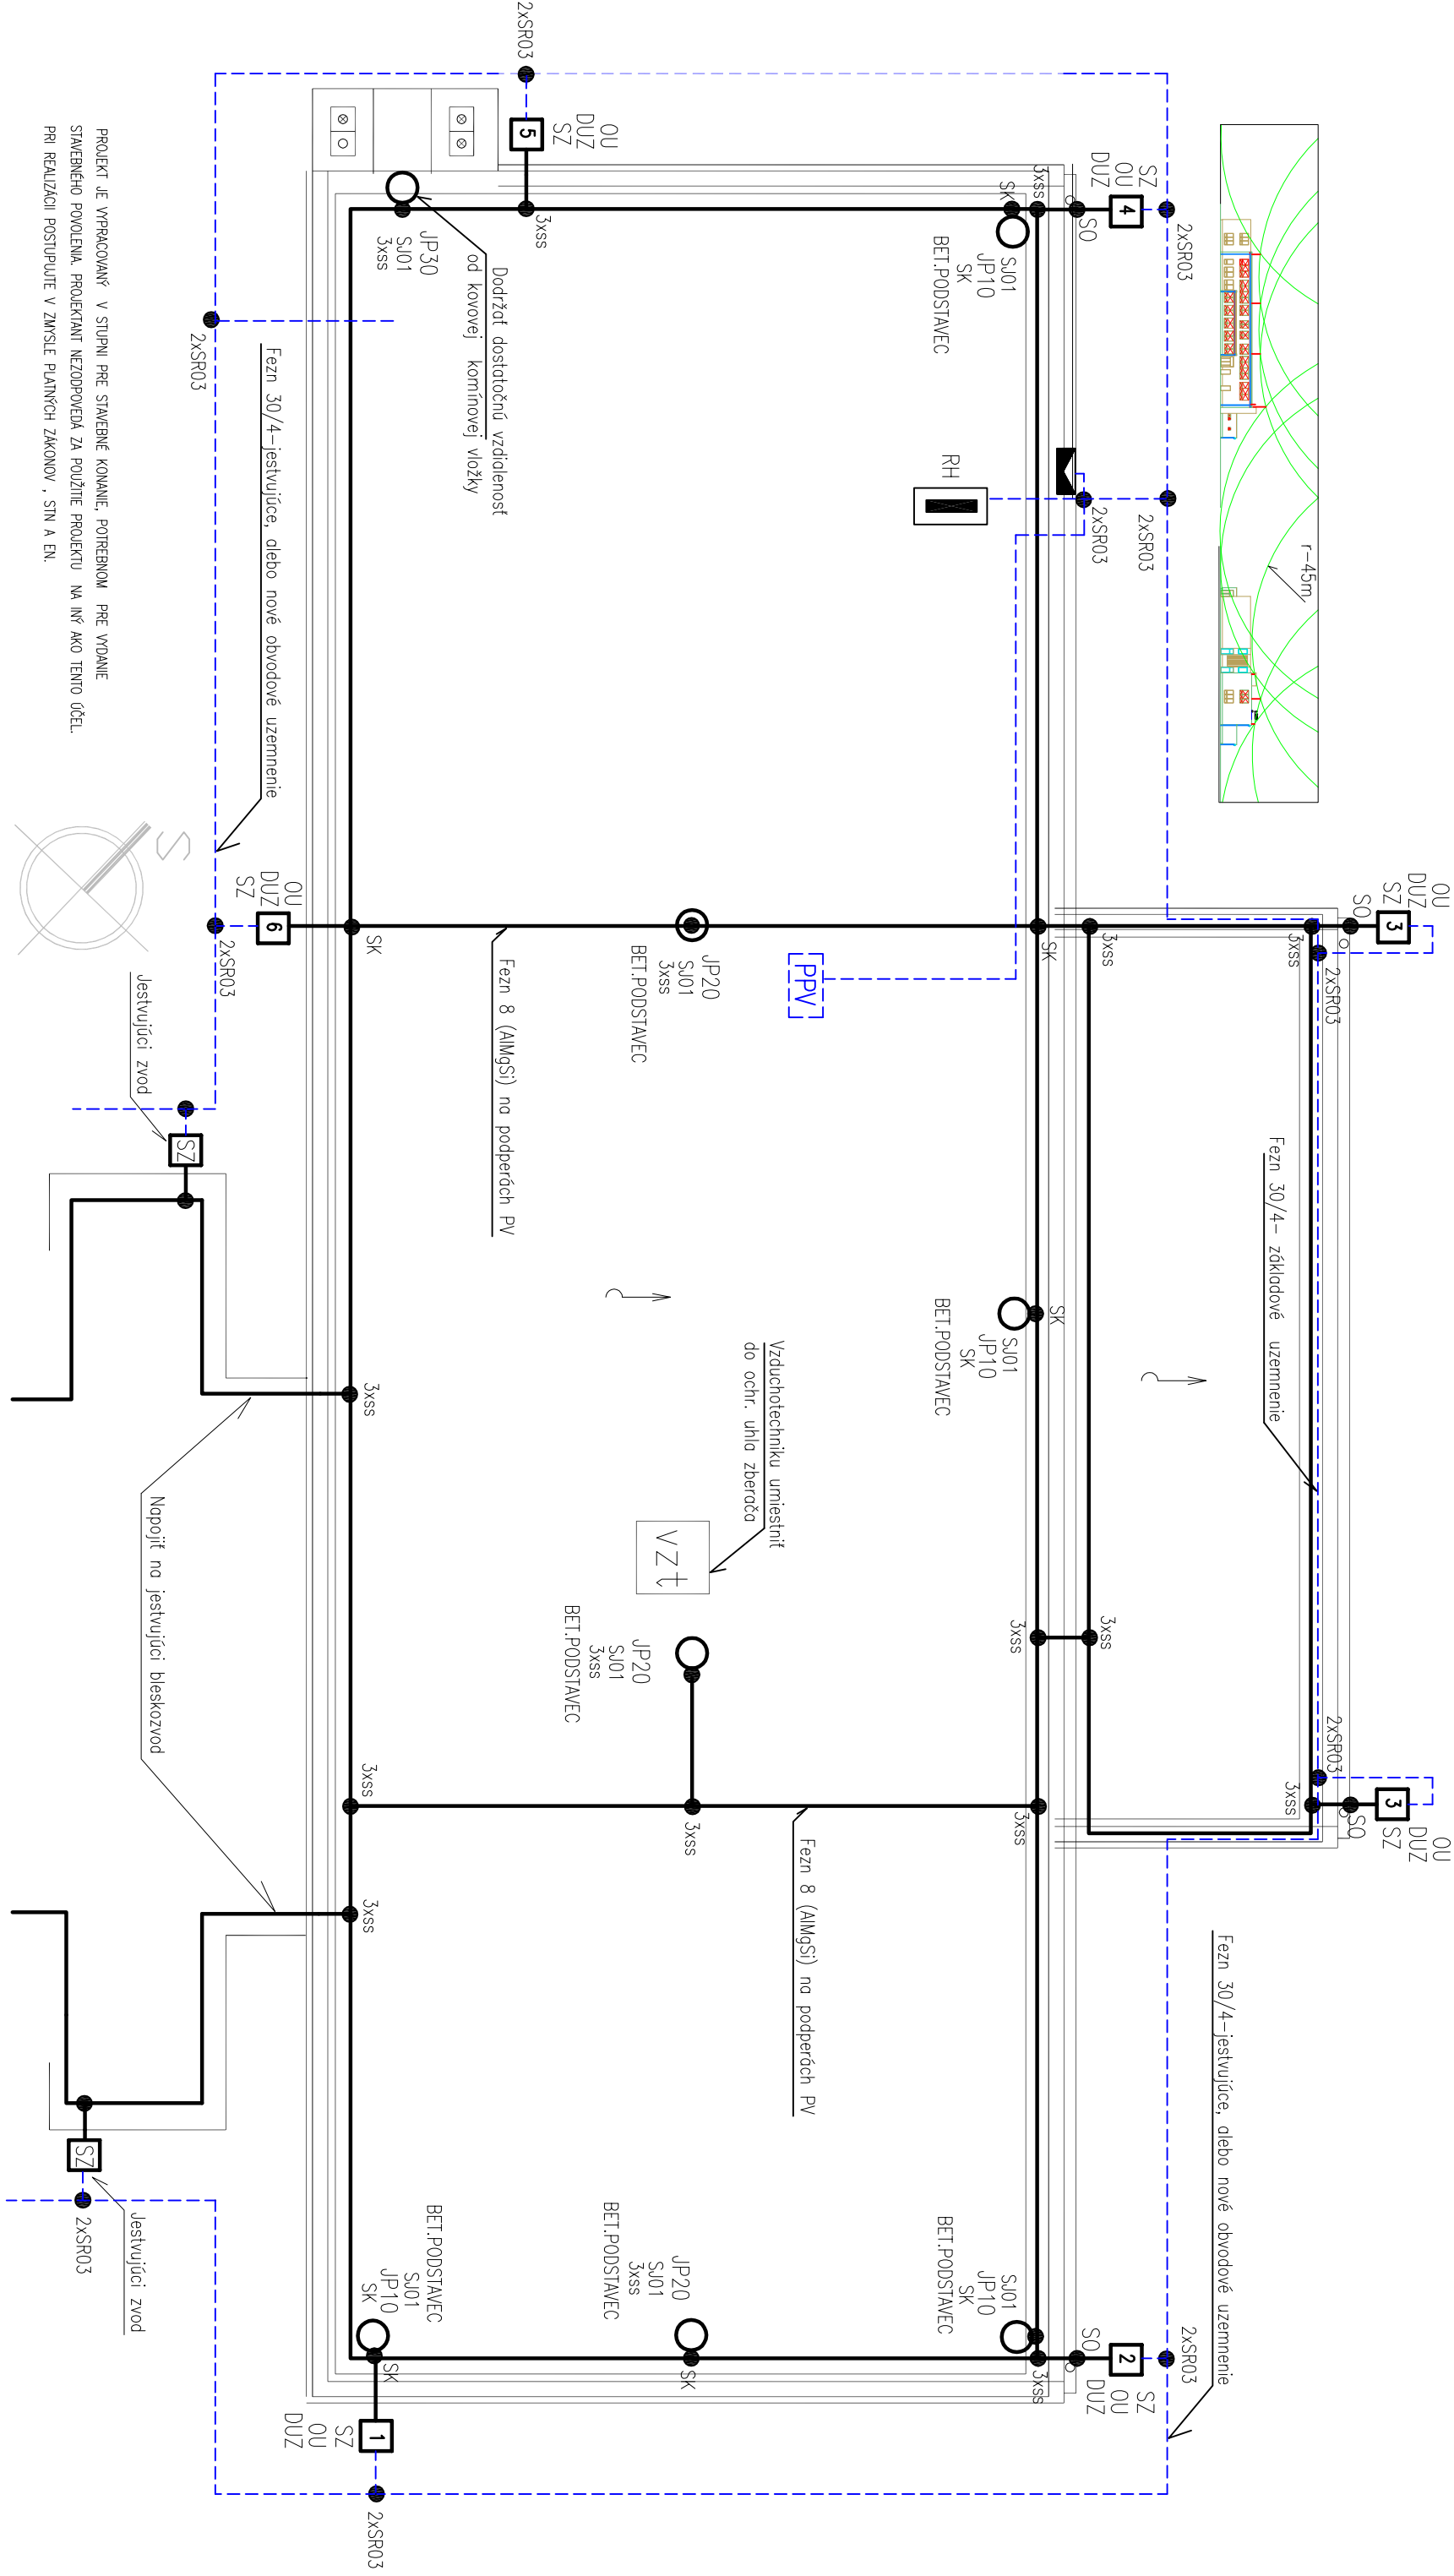


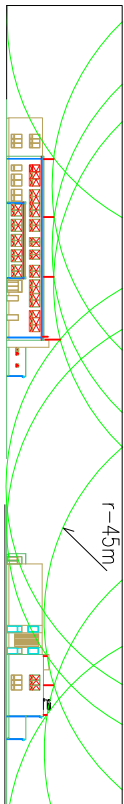

ZODPOVEDNÝ PROJEKTANT	AUGUSTIN RAKÚS
VYPRACOVÁVAL	AUGUSTIN RAKÚS
VYPRACOVÁVAL	
INVESTOR	OBEČ CIFER
	NÁMESTIE A HLINKU 31 CIFER
MIESTO STAVBY	NÁMESTIE A HLINKU 32. CIFER
NÁZOV	MATERSKÁ ŠKOLA V CIFERI – PRESTAVBA A NADSTAVBA
OBSAH	UZEMNENIE A BLESKOZVOD

STUPEŇ	PSP
DÁTUM	05./2015
FORMÁT	2x4
PROFESIA	ELEKTRO
Č. VÝKRESU:	MIERKA
5	1:100

POZNÁMKY

Vedenie na streche Fezn 8 (AlmgSI) na podporách PV21

Zvody po SZ na podporách PV 17

Zvody od SZ k základovému zemiču Fezn 30/4

Bleskozvod bude zrealizovaný v súlade s STN EN 62305-3

Kovové a elektrické zariadenia vstupujúce do stavby umiestniť do ochranného uhla zberača

