


REZ A - A' - NAVRHOVANÝ STAV, M = 1 : 100

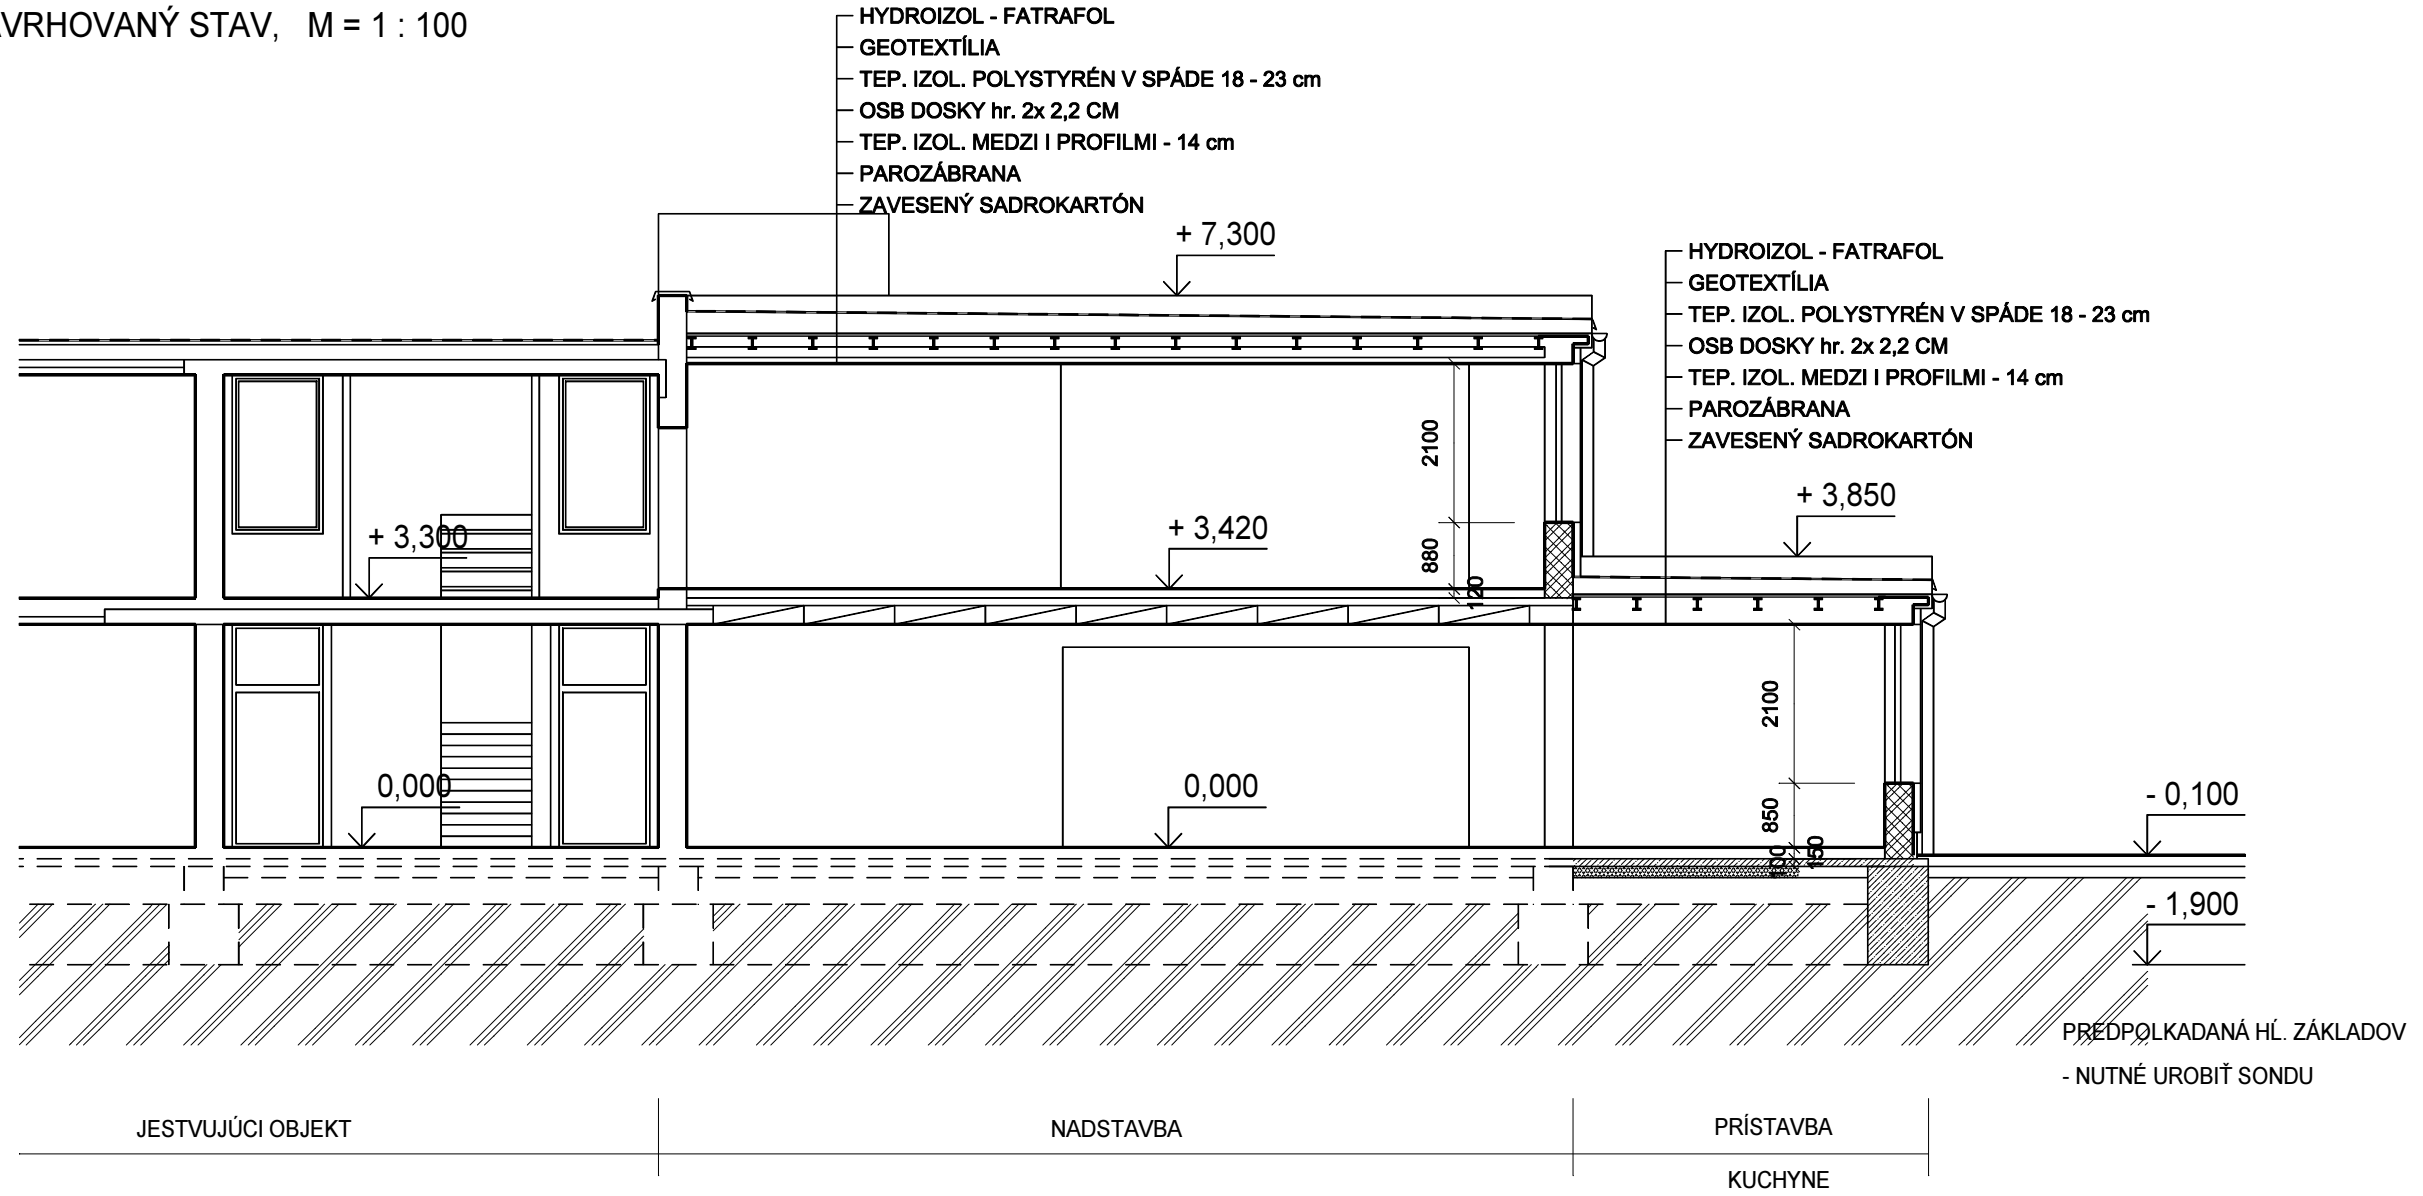

POZNÁMKA

- o VŠETKY ROZMERY KONTROLOVAŤ NA STAVBE.
- o STAVEBNÉ ÚPRAVY KOORDINOVAŤ S VÝKRESMI JEDNOTLIVÝCH PROFESIÍ!

**0,000 = 100,00**

PB = 100,00 = VÝŠKOVÁ ÚROVEŇ PODLAHY NA PRÍZEMÍ RIEŠENÉHO OBJEKTU

LEGENDA HMÔT

OBVODOVÉ NOSNÉ MURIVO hr. 38 cm Z TVÁRNIC POROTHERM 38 + ZATEPLENIE FASÁDNYM POLYSTYRÉNOM hr. 10,0 cm

VNÚTORNÉ NOSNÉ MURIVO hr. 25 cm Z TVÁRNIC POROTHERM 25

PRIEČKY hr. 11,5 cm Z TVÁRNIC POROTHERM

PROSTÝ BETÓN

BETÓNOVÉ DEBNIACE TVÁRNICE VYPLŇANÉ BETÓNOM

ŠTRKOPIESKOVÉ LŔŽKO - ZHUTNIŤ

ŽELEZOBETÓN

HYDROIZOLÁCIA - 2x HYDROBIT + Np

TEPELNÁ IZOLÁCIA - HERAKLIT

TEPELNO-ZVUKOVÁ IZOLÁCIA - NOBASIL

NASYPANÁ ZEMINA - ZHUTNIŤ

RASTLÝ TERÉN

ZODP. PROJEKT.	VYPRACOVAL	KRESLIL		
ING. LUKÁŠ MICHALČÁK	JANA NĚMETYOVÁ	JANA NĚMETYOVÁ		
INVESTOR: OBEC CÍFER Nám. A. HLINKU 31, 919 43 CÍFER			PROFESIA	ARCHITEKTÚRA
STAVBA			STUPEŇ	PSP
Materská škola Prístavba a nadstavba			MIERKA	1 : 100
MIESTO STAVBY: parc.č.15, 16/1, Nám. A. HLINKU 32, CÍFER			DÁTUM	05/2015
OBSAH			ČÍS.VÝKR.	
REZ A - A' - NAVRHOVANÝ STAV			<b>A - 7a</b>	