


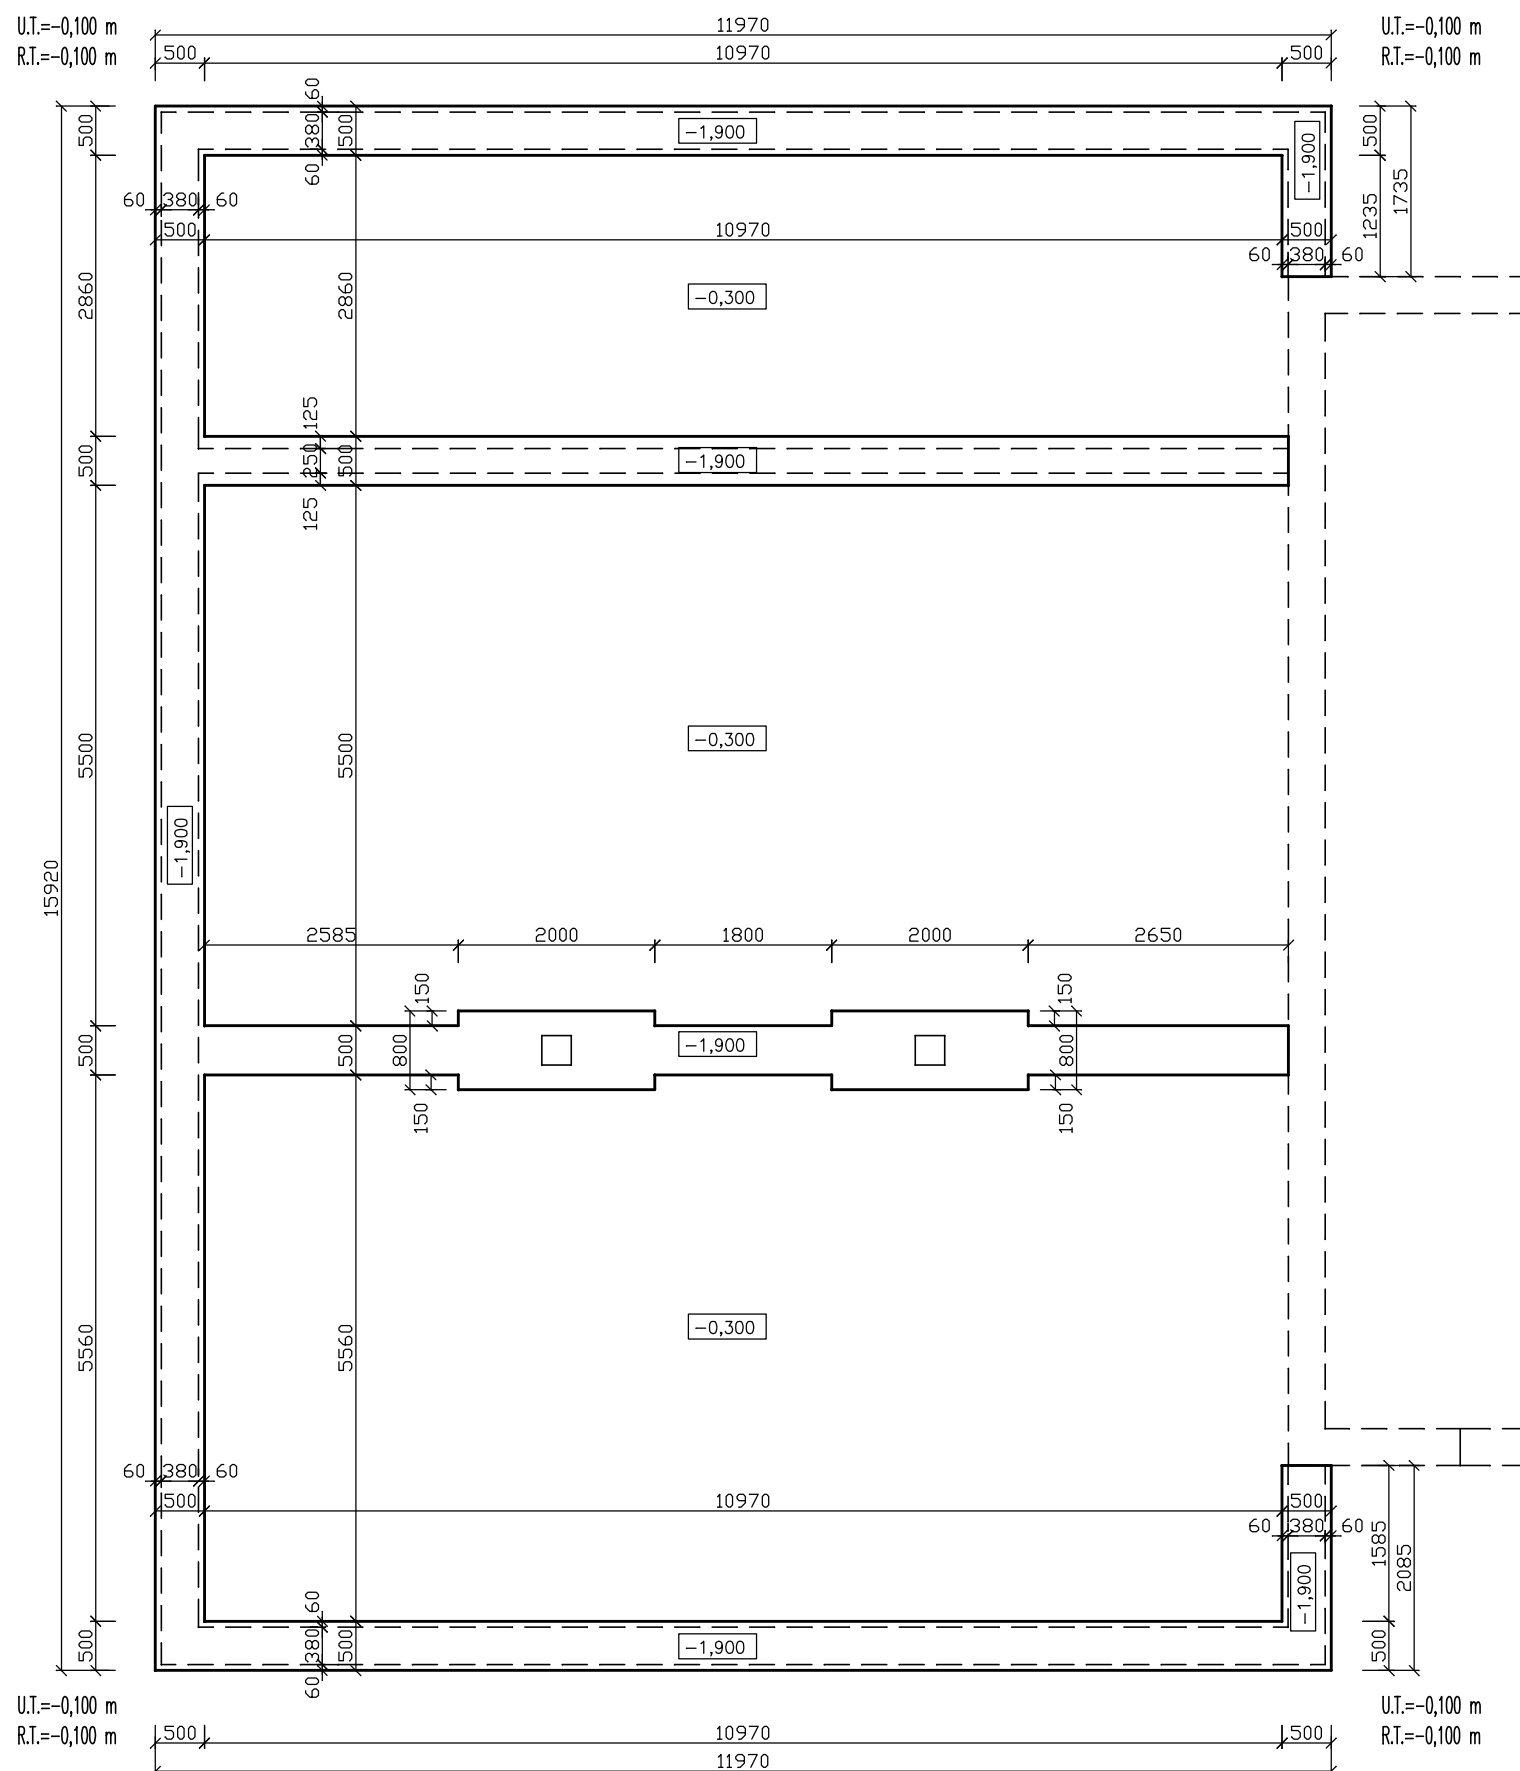

POZNÁMKA

- HYDROIZOLAČNÉ VRSTVY BUDU REALIZOVANÉ PODLA NÁVRHU V PROJEKTE ARCH.
- PRI SPATNÝCH ZÁSYPOCH ZHUTNÍŤ ZEMINU PO 150 MM VRSTVÁCH NA HODNOTU 0,25 MPa
- MINIMÁLNE KRYTIE VÝSTUŽE ZÁKLADOVÝCH KONŠTRUKCIÍ JE PODLA STN 73 1201 35 MM
- PODKLADOVÝ BETÓN TRIEDY C20/25 VYSTUŽÍŤ KARI SIEŤOU Ø8/8,OKÁ 100/100mm
- STAVEBNÉ ÚPRAVY V ZÁKLADOCH TREBA ZOSÚLADIŤ S PROJEKTAMI INŠTALACÍ !
- DEFINITÍVNY TVAR A HLBKA ZAKLADANIA SA UPRESNIA ZA PRÍTOMNOSTI STATIKA PRIAMO NA STAVBE NA ZÁKLADE SKUTOČNOSTÍ ZISTENÝCH PRI REALIZÁCII VÝKOPOVÝCH PRÁČ !!!
- PROJEKTOVÁ DOKUMENTÁCIE NERIEŠI VONKAJŠIE SPEVNENÉ PLOCHY, TIE JE POTREBNÉ BETÓNOVAŤ V MIN. HR. 120 MM, A VYSTUŽÍŤ KARI SIEŤOU Ø6/6,OKÁ 100/100 MM
- NOVÉ ZÁKLADOVÉ KONŠTRUKCIE PREVIAZAŤ S JESTVUJÚCIMI POMOCO UCEL.TRNOV Ø12, dl.0,8m, VO ZVISLOM SMERE á 250mm, VO VODOROVNOM SMERE á 300mm ŠACHOVNICOVO
- NOVÉ PODKLADNÉ BETÓNY PREVIAZAŤ S JESTVUJÚCIMI POMOCO UCEL.TRNOV Ø10, dl.0,6m, á 250mm
- PRI SPATNÝCH ZÁSYPOCH POSTUPOVAŤ VO VRSTVÁCH HR. 200 MM, VZDY ZHUTNÍŤ NA MIN. 120 kPa
- PO VYKOPANÍ VÝKOPOV PRIZVAŤ STATIKA NA KONTROLU A POSÚDENIE JESTV.STAVU
- ZÁKLAD. PÁSY MUSIA MAŤ VÝŠKU MIN. 800 MM, ZVÝŠOK POD TERÉNOM MOŽE BYŤ Z BETÓN. ZALIEVACÍCH TVAROVIEK HR. 400 MM
- ZALIEVACIE BET. TVAROVKY VYSTUŽÍŤ PODLA TYP. PODKLADOV VÝROBCU
- JESTVUJÚCE ZÁKLADY OVERIŤ PRED ZAČIATKOM STAVEBNÝCH PRÁČ - HLBKU ZALOŽENIA, ŠÍRKU A MATERIÁL ZÁKLADOVÝCH PÁSOV !!

BETÓN tr. C20/25
OCEL TR. S235 (11373)
OCEL tr. 10 505(R)

Tento projekt je originál v zmysle autorského zákona, jeho kopírovanie je trestné podľa zákona § 21, odst. d) zákon 383/1997 Z.z.

- táto dokumentácia je Projekt pre stavebné povolenie, slúži pre účely stavebného konania. Nenahrádza realizačnú dokumentáciu stavby
- pred spracovaním dodávateľskej dokumentácie zmerať pôvodné rozmery a skutkovú stavebnú pripravenosť, dodávateľskú dokumentáciu odsúhlasiť projektantom

KÓTY SKONTROLOVAŤ A UPRESNIŤ PRIAMO NA STAVBE PRI REALIZÁCIÍ ZMIEN STAVBY!!!

ZODP. PROJEKTANT	VYPRACOVAL	KRESLIL		
ING. J. KYSEL,aut.ing.	ING. T. KYSEL	ING. T. KYSEL		
INVESTOR Obec Cífer, Nám. A.Hlinku 31, 919 43 Cífer				
STAVBA	MATERSKÁ ŠKOLA PRÍSTAVBA A NADSTAVBA 919 43 Cífer, Nám.A.Hlinku 32, parc.č. 15, 16/1		PROFESIA	STATIKA
			MIERKA	1:75
			POČET A4	2 A4
			STUPEŇ	Stavebné povolenie
			DATUM	MÁJ 2015
			ZÁK. ČÍSLO	1521
OBSAH VÝKRESU		ARCHÍVNE ČÍSLO		ČÍS.VÝKR.
PRÍSTAVBA 2 – ZÁKLADY				4