


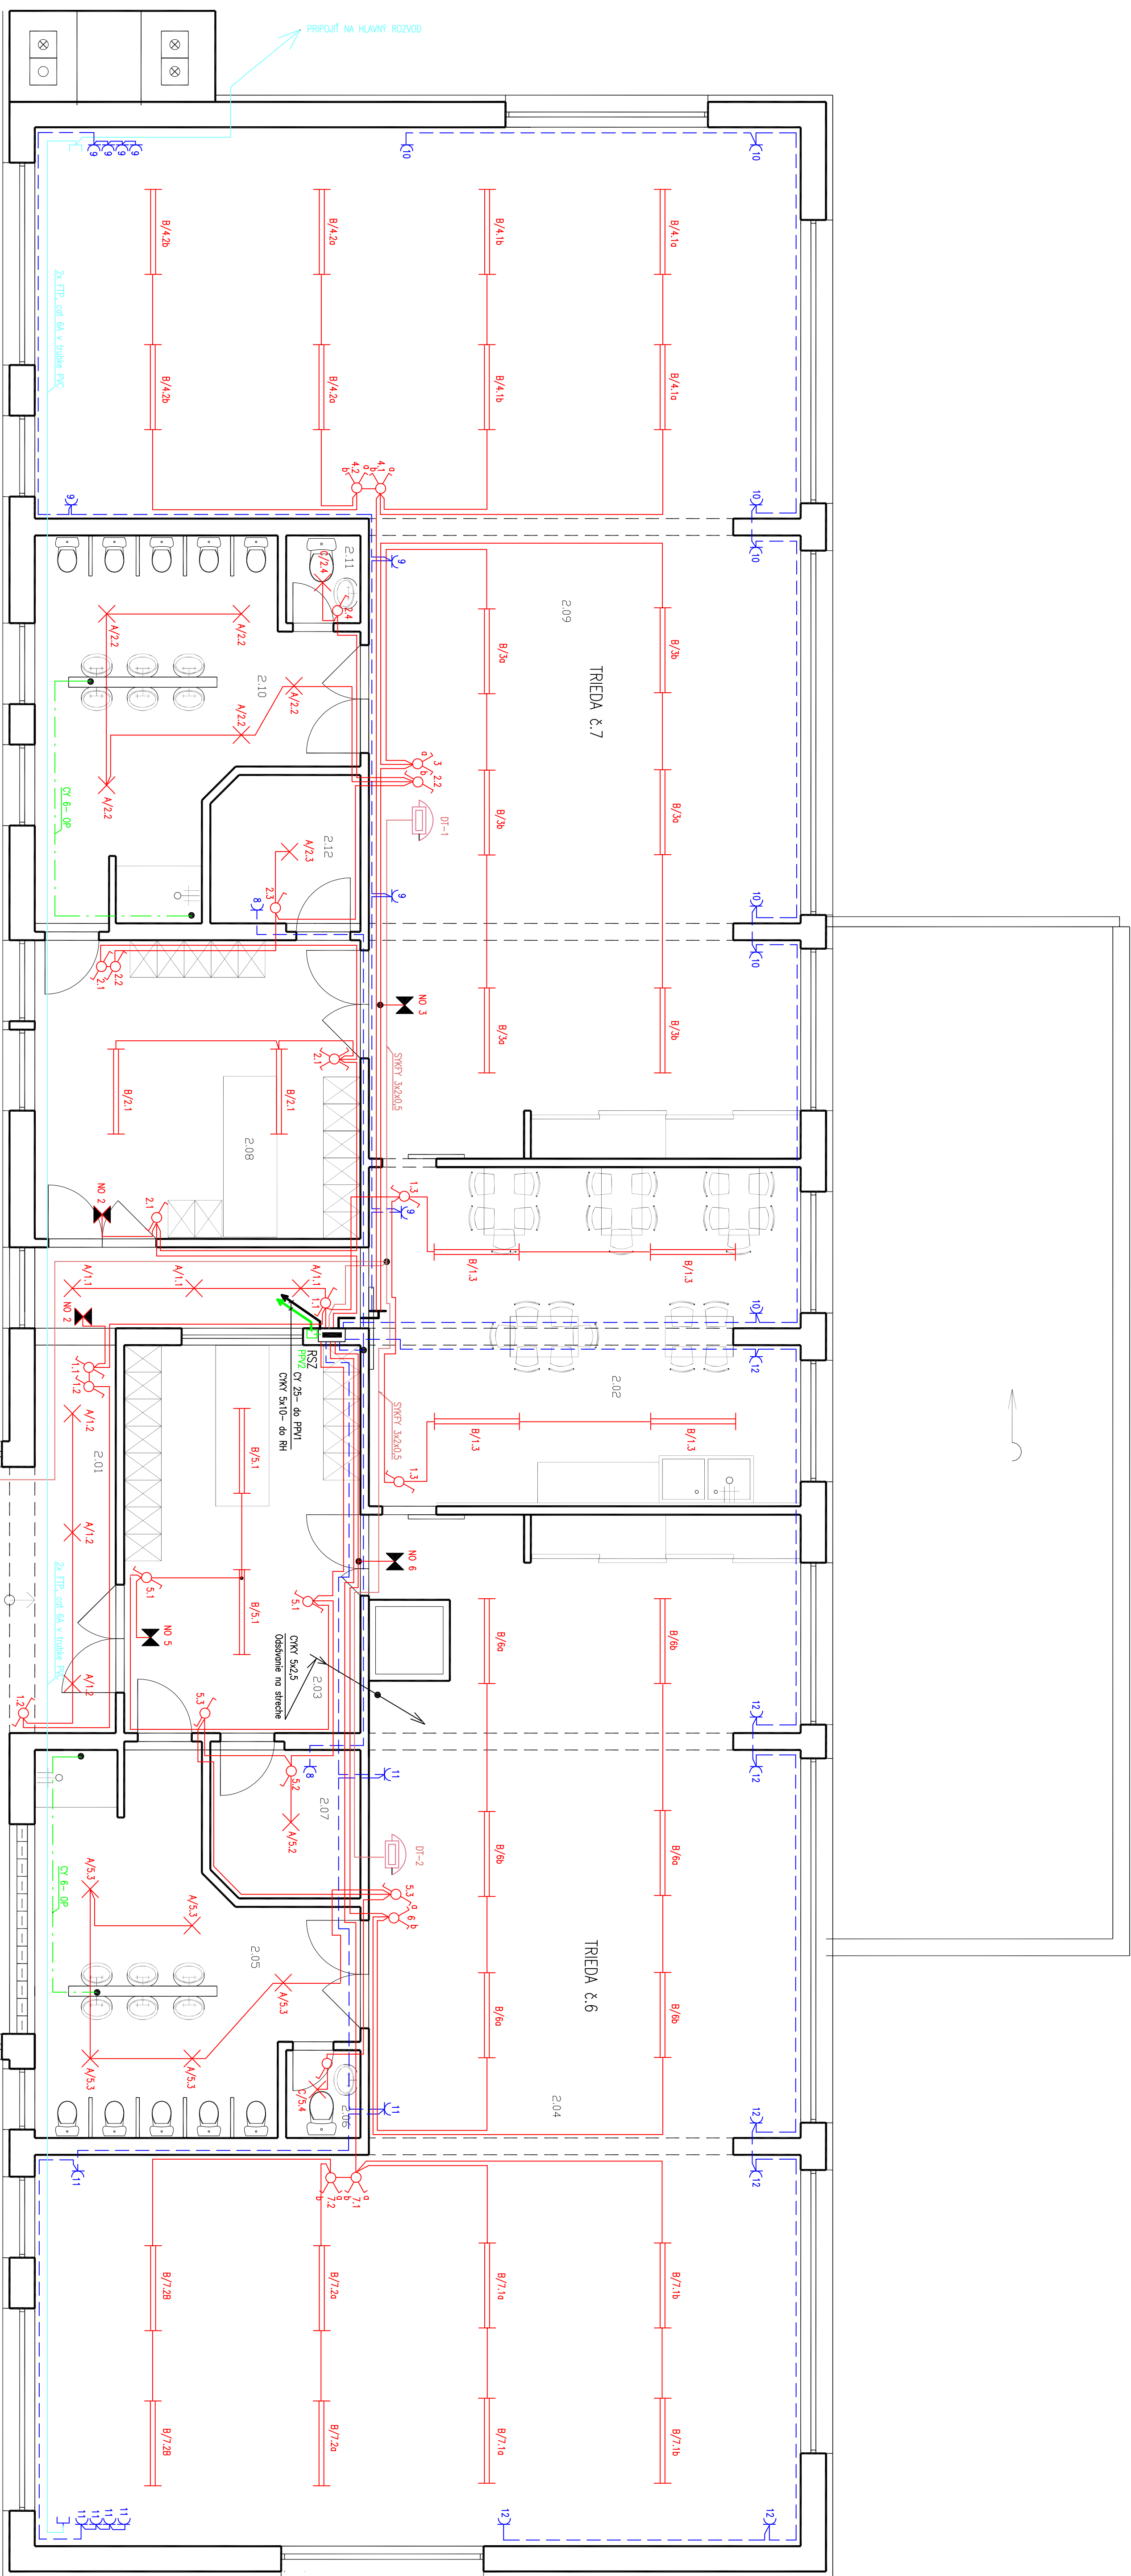

LEGENDA

- Spoločná trasa káblov
 - Svetelný okruž
 - Zberný okruž
 - Motorový okruž
 - Hlinené a doplnkové pospojovanie
 - Okruž STN
 - Okruž TF + PC
- Spoločná trasa káblov
 - Svetelný okruž
 - Zberný okruž
 - Motorový okruž
 - Hlinené a doplnkové pospojovanie
 - Okruž STN
 - Okruž TF + PC

LEGENDA SVETIEL

- A – Svetlo AM 2x18W, IP 54, T_{pr} 423 K 81 011
- B – Svetlo M00US- LUX360UP, 2x36W, IP 20
- C – Svetlo AM 1x18W, IP 54, T_{pr} 411 K 81 011
- NO – Svetlo nážvne 1x11W/1h0d

CHODBA

LEGENDA MIESTNOSTI

Č.k.	NÁZOV MIESTNOSTI	PRUH
2.01	Chodba	III
2.02	Chodba	III
2.03	Sofa deli Trieda 6	III
2.04	Pracovná miestnosť – spoločná	III
2.05	Univerzálna WC deli	III
2.06	WC zariadenie	III
2.07	Sofa deli Trieda 7	III
2.08	Pracovná miestnosť – spoločná	III
2.09	Univerzálna WC deli	III

LEGENDA MIESTNOSTI

Č.k.	NÁZOV MIESTNOSTI	PRUH
2.11	WC zariadenie	III
2.12	Sofa deli Trieda 6	III

Základné údaje podľa STN 33 2000-4-41 /Príloha A/:	
A.1 : základná izolácia živých častí	
A.2 : ochrana zbernými alebo krymí	
Ochrana pred úrazom elektrickým prúdom pri poruche podľa STN 33 2000-4-41	
čl. 411.3.1 : ochranné uzemnenie a ochranné pospojovanie	
čl. 411.3.2 : samostatné odpojenie pri poruche	
čl. 411.3.3 : doplnkové ochrany	
ZODPOVEDNÝ PROJEKTANT	
VYPRACOVANÉ	
INVESTOR	
MIESTO STAVBY	
NÁZOV	
OBSAH	

STUPEŇ	PSP
DAŤUM	05/2015
FORMÁT	8-44
PROJEKTA	ELEKTRO
ČYKRESU:	1:50